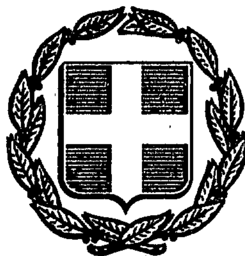


ΕΦΗΜΕΡΙΣ ΤΗΣ ΚΥΒΕΡΝΗΣΕΩΣ
ΤΗΣ ΕΛΛΗΝΙΚΗΣ ΔΗΜΟΚΡΑΤΙΑΣ

ΑΘΗΝΑ 4 ΜΑΪΟΥ 1988	ΤΕΥΧΟΣ ΤΕΤΑΡΤΟ	ΑΡΙΘΜΟΣ ΦΥΛΛΟΥ 327

ΠΕΡΙΕΧΟΜΕΝΑ

ΑΠΑΛΛΟΤΡΙΩΣΕΙΣ

ΑΠΟΦΑΣΕΙΣ

ΑΝΑΚΟΙΝΩΣΕΙΣ

ΠΟΛΕΟΔΟΜΙΑ

ΔΙΑΤΑΓΜΑΤΑ

ΑΝΑΚΟΙΝΩΣΕΙΣ

ΑΠΑΛΛΟΤΡΙΩΣΕΙΣ

ΑΠΟΦΑΣΕΙΣ

Αριθ. Δ.Ε. 2342 (1)

Αυτοδίκαιη ανάκληση της αριθ. ΔΕ 9036/17.6.82 απόφασης του Νομάρχη Δωδεκανήσου.

Ο ΝΟΜΑΡΧΗΣ ΔΩΔΕΚΑΝΗΣΟΥ

Έχοντας υπόψη:

1. Την αριθ. ΔΕ 9036/17.6.82 απόφασή μας με την οποία κηρύχθηκε απαλλοτριωτέα έκταση εμβαδού 10.902 τ.μ. στην περιοχή Καμπά της Κοινότητας Καρδάμαινας της νήσου Κω Ν. Δωδ/σου για την κάλυψη στρατιωτικών αναγκών.

2. Το γεγονός ότι μέχρι την 30.7.86 δεν εξεδόθη η δικαστική απόφαση που προσδιορίζει τις τιμές μονάδας αποζημίωσης της υπόψη απαλλοτρίωσης.

3. Ότι μέχρι την 30.7.86 δεν υποβλήθηκαν από τους δικαιούχους υπεύθυνες δηλώσεις ότι επιθυμούν τη διατήρηση της απαλλοτρίωσης.

4. Τις διατάξεις του άρθρου 11 παρ. 4 του Ν.Δ. 797/71, αποφασίζουμε:

Ανακαλούμε την αριθ. ΔΕ 9036/17.6.82 απόφασή μας περί αναγκαστικής απαλλοτρίωσης έκτασης εμβαδού 10.902 τ.μ. στην περιοχή Καμπά Κοινότητας Καρδάμαινας Κω Ν. Δωδ/σου που ανακλήθηκε αυτοδίκαια για τους λόγους που αναφέρονται αναλυτικά στο σκεπτικό της παρούσας απόφασης.

Η απόφαση αυτή να δημοσιευθεί στην Εφημερίδα της Κυβερνήσεως.

Ρόδος, 17 Φεβρουαρίου 1988

Ο Νομάρχης

ΓΙΑΝΝΗΣ ΜΑΧΑΙΡΙΔΗΣ

Αριθ. 681 (2)

Κήρυξη ως αναδασωτέας ιδιωτικής δασικής έκτασης έξι στρεμμάτων και δεκαεννιά χιλιοστών του στρέμματος (6,019) στη θέση «Παραγάλι» περιφερείας Κοινότητος Τριάδας Ν. Ευβοίας.

Ο ΔΙΕΥΘΥΝΤΗΣ ΔΑΣΩΝ Ν. ΕΥΒΟΙΑΣ

Έχοντας υπόψη:

1. Τις δ/ξεις για διοικητική αποκέντρωση και την 550/16.1.86 απόφαση του Νομάρχου Ευβοίας «περί αναθέσεως αρμοδιοτήτων υπογραφής υπηρεσιακών εγγράφων».

2. Τις δ/ξεις του άρθρου 117 παρ. 3 του Συντάγματος της Χώρας.

3. Τις δ/ξεις του Ν. 998/79 «περί προστασίας Δασών και δασικών εκτάσεων της Χώρας και ειδικότερα: α) του άρθρου 41 παρ. 1, β) άρθρου 38.

4. Τις δ/ξεις του Υπ. Γεωργίας: α) 160417/1180/8.7.80, β) 182447/3049/24.9.80.

5. Την Ζ.835/16.3.88 αναφορά του Δασαρχείου Χαλκίδας περί κηρύξεως ως αναδασωτέας της αναφερομένης δασικής έκτασης που εκχερσώθηκε από τους Σωτήριο Σεραφείμ και Αθανάσιο Στρατή κατοίκων Αθηνών και Τριάδας αντίστοιχα, αποφασίζουμε:

Κηρύσσουμε ως αναδασωτέα με σκοπό τη διατήρηση του χαρακτήρα του δάσους και την προστασία και ανάπτυξη της δασικής βλαστήσεως κ.λπ. την ιδιωτική δασική έκταση (6,019) στρεμμάτων που βρίσκεται στη θέση «Παραγάλι» Κοινότητος Τριάδας Ν. Ευβοίας και προσδιορίζονται από τα στοιχεία Α - Β - Γ - Δ - Ε - Ζ - Η - Θ - Α και με όρια:

Ανατολικά: Με αγροτικό δρόμο.

Δυτικά: Με ιδιωτικό δάσος Χαλεπίου Πεύκης.

Βόρεια: Με ιδιωτικό δάσος Χαλεπίου Πεύκης.

Νότια: Με αγρό που παραχωρήθηκε κατόπιν διανομής, όπως φαίνεται στο συνημμένο τοπογραφικό διάγραμμα που αποτελεί αναπόσπαστο μέρος της παρούσας απόφασης.


Η απόφαση αυτή να δημοσιευθεί στην Εφημερίδα της Κυβερνήσεως.


Χαλκίδα, 12 Απριλίου 1988

Με εντολή Νομάρχη

Ο Διευθυντής

ΜΑΙΑΣ ΚΑΠΡΑΛΟΣ

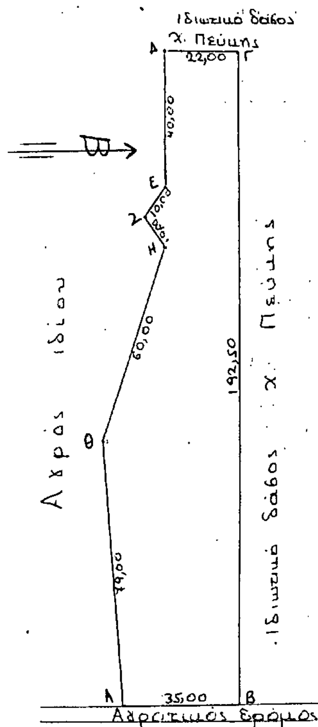

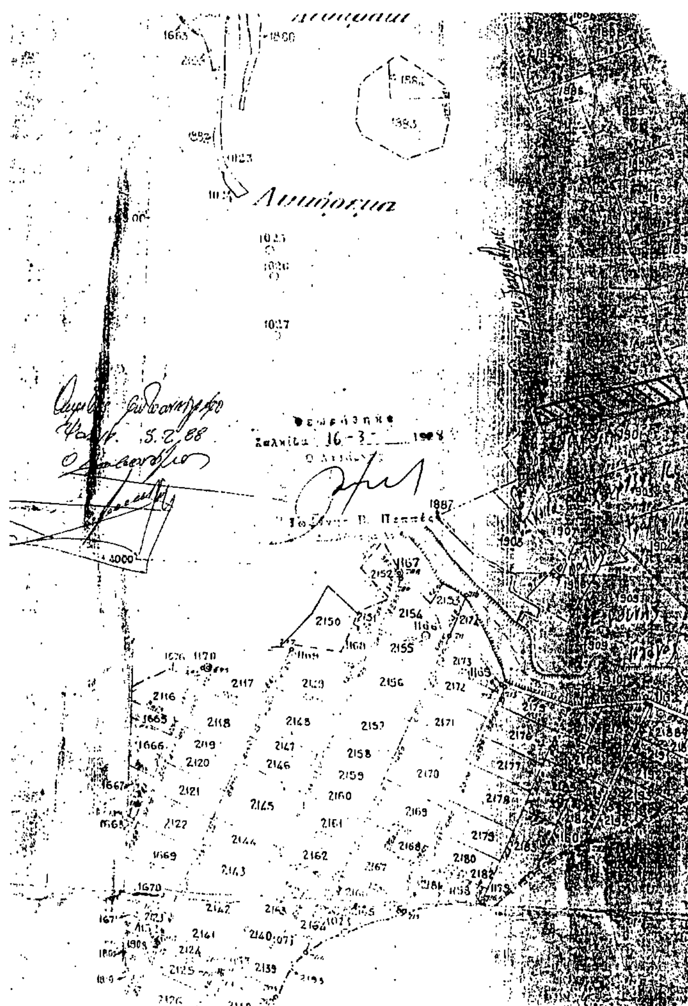

Αριθ. 404 (3)

Ανάκληση αποφάσεως, σχετική με αναγκαστική απαλλοτρίωση ακινήτου στην Κοινότητα Γαλατά Ν. Αιτωλίας και Ακαρνανίας.

Ο ΠΡΟΕΔΡΟΣ ΤΗΣ ΚΟΙΝΟΤΗΤΑΣ ΓΑΛΑΤΑ
Ν. ΑΙΤΩΛΙΑΣ ΚΑΙ ΑΚΑΡΝΑΝΙΑΣ

Με την υπ' αριθ. 33/88 απόφαση του Κοινοτικού Συμβουλίου Γαλατά, ανακλήθηκε η όμοια 129/87 απόφαση, σχετικά με την αναγκαστική απαλλοτρίωση ακινήτου, για τη δημιουργία κοινοτικού Γυμναστηρίου.

Γαλατάς, 7 Απριλίου 1988
Ο Πρόεδρος
ΓΡΗΓΟΡΙΟΣ Κ. ΣΑΚΑΡΕΛΟΣ

ΑΝΑΚΟΙΝΩΣΕΙΣ

Αριθ. Δ12α/647/φ.28Ρ (4)

Ανακοίνωση παρακατάθεσης αποζημίωσης για απαλλοτρίωση ακινήτων για την κατασκευή της παράκαμψης Ρεθύμνης.

Ο ΥΠΟΥΡΓΟΣ
ΠΕΡΙΒΑΛΛΟΝΤΟΣ, ΧΩΡΟΤΑΞΙΑΣ & ΔΗΜ. ΕΡΓΩΝ

Σύμφωνα με:

1. Τα άρθρα 7 και 8 του Ν.Δ. 797/1971 «περί αναγκαστικών απαλλοτριώσεων» και
2. Την υπ' αριθ. ΕΔ2α/01/159/Φ.2.2.1/17.12.86 απόφαση του Υπουργού Περ/ντος, Χωρ/ξίας και Δημ. Έργων «περί μεταβιβάσεως αρμοδιοτήτων στο Γεν. Γραμματέα και Προϊσταμένους Δ/νσεων» (Εγκ. Ε.153) ΦΕΚ 884/Β/17.12.86, γνωστοποιούμε:

α) Σε όσους έχουν ή διεκδικούν δικαιώματα κυριότητας σε ακίνητα που απαλλοτριώθηκαν αναγκαστικά με την αριθ. Δ.2222/1232/84 κοινή απόφαση των Υπουργών Οικονομικών και Δημοσίων Έργων (ΦΕΚ 385/84 τ.Δ') για την κατασκευή της παράκαμψης Ρεθύμνης της Ν.Ε.Ο. Κρήτης αριθ. 90.

β) Τους ενυποθήκους δανειστές και τους τρίτους διεκδικητές των αριθ. κ.π. 9, 15, 43, 44, 70, 77, 83, 86, 117, 121, 166 ακινήτων αυτών, ότι η αποζημίωση της εδαφικής επιφάνειας και των επικειμένων της, όπως περιγράφονται στο σχετικό κτηματολογικό πίνακα, που καθορίστηκε με την 242/87 απόφαση του Εφετείου Κρήτης έχει παρακατατεθεί στο Γραφείο Παρ/κών Ρεθύμνης.

Σχετικά έχει εκδοθεί το 9414/24.3.88 γραμμάτιο σύστασης παρακαταθήκης ποσού δρχ. ενός εκατομμυρίου επτακοσίων ενενήντα πέντε χιλιάδων επτακοσίων (1.795.700).

Η αποζημίωση θα αποδοθεί στα πρόσωπα που θα αναγνωριστούν δικαιούχοι με τη νόμιμη διαδικασία.

Η ανακοίνωση αυτή να δημοσιευθεί στην Εφημερίδα της Κυβερνήσεως.

Αθήνα, 20 Απριλίου 1988
Με εντολή Υπουργού
Ο Διευθυντής κ.α.α.
Π. ΑΘΑΝΑΣΑΚΟΠΟΥΛΟΥ

Αριθ. Δ12α/626/φ.15 (5)

Ανακοίνωση παρακατάθεσης αποζημίωσης για απαλλοτρίωση ακινήτων για τη βελτίωση της Ε.Ο. Λάρισας - Κοζάνης στο τμήμα Αυχένας - Μελούνας - κόμβος Ελασσόνας και συγκεκριμένα στα ακίνητα από 1 μέχρι και 127.

Ο ΥΠΟΥΡΓΟΣ
ΠΕΡΙΒΑΛΛΟΝΤΟΣ, ΧΩΡΟΤΑΞΙΑΣ & ΔΗΜ. ΕΡΓΩΝ

Σύμφωνα με:

1. Τα άρθρα 7 και 8 του Ν.Δ. 797/1971 «περί αναγκαστικών απαλλοτριώσεων» και
2. Την υπ' αριθ. ΕΔ2α/01/159/Φ.2.2.1/17.12.86 απόφαση του Υπουργού Περ/ντος, Χωρ/ξίας και Δημ. Έργων «περί μεταβιβάσεως αρμοδιοτήτων στο Γεν. Γραμματέα και Προϊσταμένους Δ/νσεων» (Εγκ. Ε.153) ΦΕΚ 884/Β/17.12.86, γνωστοποιούμε:

α) Σε όσους έχουν ή διεκδικούν δικαιώματα κυριότητας σε ακίνητα που απαλλοτριώθηκαν αναγκαστικά με την αριθ. Π.860/94/Κηρ. Λάρισας 17.2.86 κοινή απόφαση των Υπουργών Οικονομικών και Δημοσίων Έργων (ΦΕΚ 169/10.3.86) για τη βελτίωση της Ε.Ο. Λάρισας - Κοζάνης στο τμήμα Αυχένας - Μελούνας - κόμβος Ελασσόνας και συγκεκριμένα στα ακίνητα από 1 μέχρι και 127.

β) Τους ενυποθήκους δανειστές και τους τρίτους διεκδικητές των αριθ. κ.π. 9, 15, 43, 44, 70, 77, 83, 86, 117, 121, 166 ακινήτων αυτών, ότι η αποζημίωση της εδαφικής επιφάνειας και των επικειμένων της, όπως περιγράφονται στο σχετικό κτηματολογικό πίνακα, που καθορίστηκε με την αριθ. 862/18.12.87 απόφαση του Μον. Πρωτ. Λάρισας έχει παρακατατεθεί στο Ταμείο Παρ/κών Ελασσόνος.

Σχετικά έχει εκδοθεί το 5316/4.4.88 γραμμάτιο σύστασης παρακαταθήκης ποσού δρχ. σαράντα δύο εκατομμύρια επτακόσιες εβδομήντα έξη χιλ. οκτακόσιες ενενήντα οκτώ (42.776.898).

Η αποζημίωση θα αποδοθεί στα πρόσωπα που θα αναγνωριστούν δικαιούχοι με τη νόμιμη διαδικασία.

Η ανακοίνωση αυτή να δημοσιευθεί στην Εφημερίδα της Κυβερνήσεως.

Αθήνα, 20 Απριλίου 1988
Με εντολή Υπουργού
Ο Διευθυντής κ.α.α.
Π. ΑΘΑΝΑΣΑΚΟΠΟΥΛΟΥ

Αριθ. Δ12/654/φ.4 (6)

Ανακοίνωση παρακατάθεσης αποζημίωσης για απαλλοτρίωση ακινήτων για την κατασκευή του τμήματος της οδού Θεσ/νίκης - Πολυγύρου στο τμήμα από Βούλγαρη - Περ/κή τάφρος Θεσ/νίκης.

Ο ΥΠΟΥΡΓΟΣ
ΠΕΡΙΒΑΛΛΟΝΤΟΣ, ΧΩΡΟΤΑΞΙΑΣ & ΔΗΜ. ΕΡΓΩΝ

Σύμφωνα με:

1. Τα άρθρα 7 και 8 του Ν.Δ. 797/1971 «περί αναγκαστικών απαλλοτριώσεων» και
2. Την υπ' αριθ. ΕΔ2α/01/159/Φ.2.2.1/17.12.86 απόφαση του Υπουργού Περ/ντος, Χωρ/ξίας και Δημ. Έργων «περί μεταβιβάσεως αρμοδιοτήτων στο Γεν. Γραμματέα και Προϊσταμένους Δ/νσεων» (Εγκ. Ε.153) ΦΕΚ 884/Β/17.12.86, γνωστοποιούμε:

α) Σε όσους έχουν ή διεκδικούν δικαιώματα κυριότητας σε ακίνητα που απαλλοτριώθηκαν αναγκαστικά με την αριθ. Δ.5690/1421/20.12.83 κοινή απόφαση των Υπουργών Οικονομικών και Δημοσίων Έργων (ΦΕΚ 822/83) για την κατασκευή του τμήματος της οδού Θεσ/νίκης - Πολυγύρου στο τμήμα από Βούλγαρη - Περ/κή Τάφρος Θεσ/νίκης.

β) Τους ενυποθήκους δανειστές και τους τρίτους διεκδικητές των αριθ. κ.π. 9, 15, 43, 44, 70, 77, 83, 86, 117, 121, 166 ακινήτων αυτών, ότι η αποζημίωση της εδαφικής επιφάνειας και των επικειμένων της, όπως περιγράφονται στο σχετικό κτηματολογικό πίνακα, που καθορίστηκε με την αριθ. 914/85 απόφαση του Μον. Πρωτ. Θεσ/νίκης έχει παρακατατεθεί στο Υποκ/μα Ταμείου Θεσ/νίκης.

Σχετικά έχει εκδοθεί το αριθ. 416043, 416042, 416080 γραμμάτιο σύστασης παρακαταθήκης ποσού δρχ. δέκα εκατομμύρια τριακόσιες εβδομήντα έξη χιλιάδες διακόσιες δρχ. (10.376.200).

Η αποζημίωση θα αποδοθεί στα πρόσωπα που θα αναγνωριστούν δικαιούχοι με τη νόμιμη διαδικασία.

Η ανακοίνωση αυτή να δημοσιευθεί στην Εφημερίδα της Κυβερνήσεως.

Αθήνα, 19 Απριλίου 1988
Με εντολή Υπουργού
Ο Διευθυντής κ.α.α.
Π. ΑΘΑΝΑΣΑΚΟΠΟΥΛΟΥ

Αριθ. 1973 (7)

Ανακοίνωση παρακατάθεσης αποζημίωσης ακινήτων που απαλλοτριώθηκαν για την κατασκευή της 1ης παραλλαγής του 2ου τμήματος από χ.θ. 0+058 μέχρι χ.θ. 0+544,99 της οδού Πάτρα – Ίσωμα.

Ο ΝΟΜΑΡΧΗΣ ΑΧΑΪΑΣ

Σύμφωνα με τα άρθρα 7 και 8 του Ν.Δ. 797/71 «περί αναγκαστικών απαλλοτριώσεων» γνωστοποιούμε:

1) Σε όσους έχουν ή διεκδικούν δικαιώματα κυριότητας σε ακίνητα που απαλλοτριώθηκαν αναγκαστικά με την 12048/1032/21.7.86 (ΦΕΚ 688/86 τ.Δ') απόφασή μας, με την οποία κηρύξαμε απαλλοτριωτέα έκταση 1953,20 $μ^2$ για την κατασκευή των εργασιών του θέματος.

2) Στους ενυπόθηκους δανειστές και τρίτους διεκδικητές των ακινήτων αυτών ότι η αποζημίωση της εδαφικής επιφάνειας και των επικειμένων της, όπως περιγράφονται στο σχετικό κτηματολογικό πίνακα, που καθορίστηκε με την αριθ. 1157/597/87/30.9.87 απόφαση του

Μονομελούς Πρωτοδικείου Πατρών έχει παρακατατεθεί στο Ταμείο Παρακαταθηκών και Δανείων – Υποκατάστημα Πατρών.

Σχετικά έχει εκδοθεί το με αριθ. 242441/4.4.88 Γραμμάτιο Συστάσεως Παρακαταθήκης ποσού ενός εκατομμυρίου είκοσι δύο χιλιάδων εξακοσίων (1.022.600) δραχμών.

Η αποζημίωση θα αποδοθεί στα πρόσωπα που θα αναγνωρισθούν δικαιούχοι κατά τη νόμιμη διαδικασία.

Η ανακοίνωση αυτή να δημοσιευθεί στην Εφημερίδα της Κυβερνήσεως.

Πάτρα, 19 Απριλίου 1988
Ο Νομάρχης
ΔΗΜ. ΠΑΝΤΑΖΗΣ

Αριθ. Η – 901 (8)

Ανακοίνωση παρακατάθεσης αποζημίωσης για απαλλοτριωθέντα ακίνητα στο Νομό Έβρου.

Ο ΝΟΜΑΡΧΗΣ ΕΒΡΟΥ

Έχοντας υπόψη τα άρθρα 7 και 8 του Ν.Δ. 797/71 «περί αναγκαστικών απαλλοτριώσεων», γνωστοποιούμε σε όσους έχουν ή διεκδικούν δικαιώματα κυριότητας σε ακίνητα που απαλλοτριώθηκαν αναγκαστικά με την Υ – 1602/φ.395/7.2.86 απόφαση Νομάρχη Έβρου (ΦΕΚ 169/10.3.86) για την «κατασκευή τάφρου 31–τ1 περιοχής Νεοχωρίου Ορ/δος Ν. Έβρου» συνολικής έκτασης 574μ2 καθώς και τους ενυπόθηκους δανειστές και τους τρίτους γενικά διεκδικητές των ακινήτων αυτών, ότι η αποζημίωση της εδαφικής επιφάνειας και των επικειμένων της όπως περιγράφονται στο σχετικό κτηματολογικό πίνακα και διάγραμμα, καθορίστηκε με την αριθ. 612/87/22.10.87 απόφαση του Μονομελούς Πρωτοδικείου Ορεστιάδος και έχει παρακατατεθεί στο Γραφείο Παρακαταθηκών Ορεστιάδας εκδοθέντος του αριθ. 11217/22.3.88 γραμματίου συστάσεως παρακαταθήκης δρχ. (631.400) εξακόσιες τριάντα μία χιλ. τετρακόσιες δρχ.

Η αποζημίωση θα αποδοθεί στα πρόσωπα που θα αναγνωρισθούν δικαιούχοι κατά τη νόμιμη διαδικασία.

Η παρούσα να δημοσιευθεί στην Εφημερίδα της Κυβερνήσεως.

Αλεξανδρούπολη, 4 Απριλίου 1988
Ο Νομάρχης
ΑΝΤ. ΚΩΒΑΙΟΣ

(9)

Ειδοποίηση για τη γενόμενη κατάθεση συμπληρωματικής αποζημιώσεως ακινήτου που απαλλοτριώθηκε για τη διεύρυνση της οδού Β. Κωνσταντίνου Άρτης βάσει της υπ' αριθ. 6/1973 πράξεως αναλογισμού αποζημιώσεως της ΔΤΥ Ν. Άρτας.

Ο ΑΝΤΙΔΗΜΑΡΧΟΣ ΑΡΤΑΙΩΝ

Έχοντας υπόψη τις διατάξεις του ΑΝ 1731/399 «περί αναγκαστικών απαλλοτριώσεων όπως τροποποιήθηκε και ισχύει σήμερα γνωστοποιεί στον έχοντα εμπράγματα δικαιώματα κυριότητας στο ακίνητο (ιδιοκτησίας 3) που απαλλοτριώθηκε για τη διεύρυνση της οδού Β. Κων/νου Άρτας βάσει της υπ' αριθ. 6/1973 πράξεως αναλογισμού αποζημιώσεως της ΔΤΥ Άρτας που έγινε οριστική και αμετάκλητη και για το οποίο καθορίστηκε α) η προσωρινή τιμή μονάδας με την υπ' αριθ. 577/83 απόφαση Μονομελούς Πρωτοδικείου Άρτας, β) οριστική τιμή μονάδας με την υπ' αριθ. 59/87 απόφαση του Πολυμελούς Πρωτοδικείου Άρτας ότι η σχετική συμπληρωματική αποζημίωση κατατέθηκε στο Ταμείο Παρακαταθηκών και Δανείων και ότι εκδόθηκε το αριθ. 901053/13.1.1988 Γραμμάτιο συστάσεως Παρακαταθήκης ολικού ποσού 170.500 δρχ. και το οποίο μπορεί να εισπράξει η δικαιούχος Ουρανία συζ. Νικολάου Μητσιάνη το γένος Νικολάου Κατσαρού ή Λειβαδιώτου (ιδιοκτησία 3).

Άρτα, 20 Απριλίου 1988
Ο Αντιδήμαρχος
ΙΩΑΝΝΗΣ ΝΑΚΑΣ

Αριθ. 506583/511-9-2/37 (10)

Ειδοποίηση για παρακατάθεση αποζημίωσης απαλλοτρίωσης εκτάσεων για τη βελτίωση της χάραξης και διπλασιασμό της σιδ/κής γραμμής Λάρισας – Πλατέος στο τμήμα από ΣΣ Αιγινίου Χλμ. 467 έως χλμ. 473.

Ο ΓΕΝΙΚΟΣ ΔΙΕΥΘΥΝΤΗΣ ΤΟΥ ΟΡΓΑΝΙΣΜΟΥ ΣΙΔΗΡΟΔΡΟΜΩΝ ΕΛΛΑΔΟΣ

1. Σύμφωνα με τις διατάξεις των άρθρων 7 και 11 του Ν.Δ. 797/71 περί αναγκαστικών απαλλοτριώσεων πληροφορούμε όσους:

α) Έχουν δικαιώματα κυριότητας και άλλα εμπράγματα δικαιώματα στα ακίνητα που απαλλοτριώθηκαν με τη Μ. 1487/401/12.5.86 κοινή απόφαση των Υπουργών Οικονομικών και Μεταφορών – Επικοινωνιών (ΦΕΚ 451/Τ·Δ/86) για τη βελτίωση της χάραξης και το διπλασιασμό της σιδ/κής γραμμής Λάρισας – Πλατέος στο τμήμα από Σ.Σ. Αιγινίου (χλμ. 467) έως χλμ. 473.

β) Έχουν εγγράψει υποθήκη ή έχουν επιβάλλει κατάσχεση ή με οποιοδήποτε άλλο τρόπο, διεκδικούν δικαιώματα στα ακίνητα που απαλλοτριώθηκαν, ότι, η αποζημίωση που καθόρισε το Μονομελές Πρωτοδικείο Κατερίνης, με την 564/87 απόφασή του για τα ακίνητα που εικονίζονται στο 1317/31.12.85 κτηματολογικό διάγραμμα και πίνακα, έχει κατατεθεί στο Ταμείο Παρακαταθηκών και Δανείων και έχει εκδοθεί το 61/30.3.88 γραμμάτιο σύστασης παρακαταθήκης για ποσό 36.753.200 δρχ. (Γραφείο Παρακαταθηκών Αιγινίου).

2. Η παραπάνω αποζημίωση θα αποδοθεί στους δικαιούχους που θα αναγνωρισθούν με το Νόμο.

Αθήνα, 5 Απριλίου 1988
Ο Γεν. Διευθυντής
Α. ΛΑΜΠΡΙΝΟΠΟΥΛΟΣ
(Αριθ. διπλ. του Δημ. Ταμ. Κολωνού 4343655/22.4.88)

Αριθ. 506497/511-8-5/21 (11)

Ειδοποίηση για παρακατάθεση αποζημίωσης απαλλοτρίωσης εκτάσεων για τη βελτίωση της χάραξης και διπλασιασμό της σιδ/κής γραμμής Λάρισας – Πλατέος μεταξύ χλμ. 363 και 375.

Ο ΓΕΝΙΚΟΣ ΔΙΕΥΘΥΝΤΗΣ ΤΟΥ ΟΡΓΑΝΙΣΜΟΥ ΣΙΔΗΡΟΔΡΟΜΩΝ ΕΛΛΑΔΟΣ

1. Σύμφωνα με τις διατάξεις των άρθρων 7 και 11 του Ν.Δ. 797/71 περί αναγκαστικών απαλλοτριώσεων πληροφορούμε όσους:

α) Έχουν δικαιώματα κυριότητας και άλλα εμπράγματα δικαιώματα στα ακίνητα που απαλλοτριώθηκαν με τη Μ. 3190/7.10.85 Κοινή Απόφαση Υπουργών Οικονομικών και Μεταφορών – Επικοινωνιών (ΦΕΚ 672/Τ.Δ/7.11.85) για τη βελτίωση της χάραξης και το διπλασιασμό της σιδ/κής γραμμής Λάρισας – Πλατέος μεταξύ χλμ. 363 και 375 (Γυρτώνη – Ευαγγελισμός),

β) Έχουν εγγράψει υποθήκη ή έχουν επιβάλλει κατάσχεση ή με οποιοδήποτε άλλο τρόπο, διεκδικούν δικαιώματα στα ακίνητα που απαλλοτριώθηκαν, ότι, η αποζημίωση που καθόρισε το Μονομελές Πρωτοδικείο Λάρισας, με την 796/87 απόφασή του για τα ακίνητα που εικονίζονται στο 1197 κτηματολογικό διάγραμμα και πίνακα, έχει κατατεθεί στο Ταμείο Παρακαταθηκών και Δανείων και έχει εκδοθεί με το με αριθμό 7825/16.3.88 γραμμάτιο σύστασης παρακαταθήκης για ποσό 60.911.040 δρχ. (Β' Γραφείο Παρακαταθηκών Λάρισας).

2. Η παραπάνω αποζημίωση θα αποδοθεί στους δικαιούχους που θα αναγνωρισθούν με το Νόμο.

Αθήνα, 31 Μαρτίου 1988
Ο Γεν. Διευθυντής
Α. ΛΑΜΠΡΙΝΟΠΟΥΛΟΣ
(Αριθ. διπλ. του Δημ. Ταμ. Κολωνού 4343656/22.4.88)

ΠΟΛΕΟΔΟΜΙΑ
ΔΙΑΤΑΓΜΑΤΑ

(12)

Καθορισμός Ζώνης Οικιστικού Ελέγχου κατωτάτου ορίου κατάτμησης και λοιπών όρων και περιορισμών δόμησης στην εκτός εγκεκριμένου σχεδίου και εκτός ορίων οικισμού προϋφισταμένου του έτους 1923 περιοχή κοινότητας Αγίου Βλασίου, επαρχίας Τριχωνίδας (ν. Αιτωλοακαρνανίας).

Ο ΠΡΟΕΔΡΟΣ ΤΗΣ ΕΛΛΗΝΙΚΗΣ ΔΗΜΟΚΡΑΤΙΑΣ

Έχοντας υπόψη:

1. Τις διατάξεις του ν. 1337/1983 «Επέκταση των πολεοδομικών σχεδίων, οικιστική ανάπτυξη και σχετικές ρυθμίσεις» (ΦΕΚ 33/Α) και ειδικότερα το άρθρο 29 (παρ. 1) αυτού, όπως τροποποιήθηκε με την παράγρ. 14 του άρθρου 8 του ν. 1512/1985 «Τροποποίηση και συμπλήρωση πολεοδομικών διατάξεων, ρύθμιση συναφών θεμάτων και θεμάτων Ταμείου Νομικών» (ΦΕΚ 4/Α).

2. Τις διατάξεις του ν. 1558/1985 «Κυβέρνηση και Κυβερνητικά Όργανα»(ΦΕΚ 137/Α) και ειδικότερα το άρθρο 23 παράγρ. 1.

3. Την υπ' αριθ. Υ. 1291/1987 απόφαση του Πρωθυπουργού «Σύσταση θέσης Αναπληρωτή Υπουργού στα Υπουργεία Εξωτερικών, Εθνικής Άμυνας, Περιβάλλοντος - Χωροταξίας και Δημοσίων Έργων, Μεταφορών και Επικοινωνιών και Υφυπουργού στο Υπουργείο Εθνικής Οικονομίας» (ΦΕΚ 526/Β).

4. Την υπ' αριθ. Υ. 1436/1987 απόφαση του Πρωθυπουργού «Καθορισμός αρμοδιοτήτων του Αναπληρωτή Υπουργού Περιβάλλοντος - Χωροταξίας και Δημοσίων Έργων Μανόλη Παπαστεφανάκι» (ΦΕΚ 549/Β).

5. Τις υπ' αριθ.11/1987 και 36/1987 γνωμοδοτήσεις του κοινοτικού συμβουλίου Αγίου Βλασίου.

6. Τις υπ' αριθ. 4 και 17/1987 γνωμοδοτήσεις του Συμβουλίου Χωροταξίας, Οικισμού και Περιβάλλοντος, ν. Αιτωλοακαρνανίας.

7. Την υπ' αριθ. 23/1988 γνωμοδότηση του Συμβουλίου της Επικρατείας, με πρόταση του Αναπληρωτή Υπουργού Περιβάλλοντος, Χωροταξίας και Δημοσίων Έργων, αποφασίζουμε:

Άρθρο 1.

Καθορίζεται Ζώνη Οικιστικού Ελέγχου (Ζ.Ο.Ε.) στην εκτός σχεδίου και εκτός ορίων οικισμού προϋφισταμένου του έτους 1923 περιοχή της κοινότητας Αγίου Βλασίου, επαρχίας Τριχωνίδας (ν. Αιτωλοακαρνανίας), όπως το όριο της Ζώνης φαίνεται με στοιχεία 8α, 8, 7, 6, 19, 20 έως και 48, 8α στο σχετικό πρωτότυπο διάγραμμα σε κλίμακα 1:500, που θεωρήθηκε από τον Προϊστάμενο της Διεύθυνσης Πολεοδομικών Εφαρμογών με την υπ' αριθ. 15748/1988 πράξη του και που συνοπτικό του αντίτυπο δημοσιεύεται με το παρόν διάταγμα.

Άρθρο 2.

Μέσα στη Ζ.Ο.Ε. όπως περιγράφεται στο προηγούμενο άρθρο, καθορίζονται κατώτατο όριο κατάτμησης, χρήσεις γης και όροι και περιορισμοί δόμησης ως ακολούθως:

1.α) Το κατώτατο όριο κατάτμησης και αρτιότητας των γηπέδων ορίζεται σε οκτώ (8) στρέμματα.

β) Κατά παρέκκλιση του προηγουμένου εδαφίου θεωρούνται άρτια και οικοδομήσιμα τα γήπεδα, τα οποία: ι) κατά την ημερομηνία δημοσίευσης του παρόντος δ/τος έχουν ελάχιστο εμβαδόν τέσσερα (4) στρέμματα και ιι) κατά την ημερομηνία δημοσίευσης του από 5.4.1977 π. δ/τος «Περί τροποποιήσεως του από 23.10.1928 π. δ/τος κλπ». (ΦΕΚ 133/Δ) είχαν ελάχιστο εμβαδόν δύο (2) στρέμματα.

2. Στην παραπάνω ζώνη επιτρέπονται μόνο οι κάτωθι χρήσεις:

- κατοικία
- κτίρια στέγασης μηχανών εγκατάστασης υποσταθμών ηλεκτρικού ρεύματος.
- αντλητικές εγκαταστάσεις μετά από σύμφωνη γνώμη του Ινστιτούτου Γεωλογικών Μεταλλευτικών Ερευνών (ΙΓΜΕ).

3. Για την ανέγερση κατοικίας ορίζεται μέγιστο εμβαδόν κτιρίου εβδομήντα (70)$μ^2$ σε ισόγειο που καλύπτεται υποχρεωτικά με στέγη από κεραμίδια.

4.α) Η θεμελίωση των κτιρίων γίνεται σε βάθος μέχρι ενός (1) μέτρου.

β) Το αποχετευτικό σύστημα κατασκευάζεται εξωτερικά με σιδηροσωλήνες 16 ατμοσφαιριών και η απόσταση των βόθρων από την πηγή ορίζεται σε εκατό (100) μέτρα τουλάχιστον και δέκα (10) μέτρα υψομετρικά χαμηλότερα από αυτή.

γ) Απαγορεύεται οποιαδήποτε διατάραξη του εδάφους με σκαπτικά μηχανήματα και χρήση εκρηκτικών.

δ) Για οποιαδήποτε ανεγειρόμενη ή υφιστάμενη οικοδομή απαιτείται ο έλεγχος και η έγκριση του συστήματος αποχέτευσης από επιτροπή των Υπηρεσιών Πολεοδομίας, Περιβάλλοντος, Υγιεινής και της Κοινότητας.

5. Κατά τα λοιπά ισχύουν οι διατάξεις του από 24.5.1985 π. δ/τος (ΦΕΚ 270/Δ).

Άρθρο 3.

Οικοδομικές άδειες, που εκδόθηκαν πριν από τη δημοσίευση του παρόντος διατάγματος, εκτελούνται όπως εκδόθηκαν, εφαρμοζομένων όμως των περιορισμών της παραγράφου 4 του προηγούμενου άρθρου.

Άρθρο 4.

Από τη δημοσίευση του παρόντος διατάγματος καταργείται η υπ' αριθ. 61614/3105/2.10.87 απόφαση του Γενικού Γραμματέα του Υπουργείου Περιβάλλοντος, Χωροταξίας και Δημοσίων Έργων «Αναστολή οικοδομικών εργασιών και χορήγησης οικοδομικών αδειών στην εκτός του εγκεκριμένου ρυμοτομικού σχεδίου περιοχή της κοινότητας Αγίου Βλασίου (ν. Αιτωλοακαρνανίας)» (ΦΕΚ 980/Δ/7.10.1987).

Άρθρο 5.

Η ισχύς του παρόντος διατάγματος αρχίζει από τη δημοσίευσή του στην Εφημερίδα της Κυβερνήσεως.

Στον Αναπληρωτή Υπουργό Περιβάλλοντος - Χωροταξίας και Δημοσίων Έργων, αναθέτουμε τη δημοσίευση και εκτέλεση του παρόντος διατάγματος.

Αθήνα, 28 Μαρτίου 1988

Ο ΠΡΟΕΔΡΟΣ ΤΗΣ ΔΗΜΟΚΡΑΤΙΑΣ

ΧΡΗΣΤΟΣ Α. ΣΑΡΤΖΕΤΑΚΗΣ


Ο ΑΝΑΠΛΗΡΩΤΗΣ ΥΠΟΥΡΓΟΣ

ΠΕΡΙΒΑΛΛΟΝΤΟΣ, ΧΩΡΟΤΑΞΙΑΣ ΚΑΙ ΔΗΜ. ΕΡΓΩΝ


ΜΑΝΟΛΗΣ ΠΑΠΑΣΤΕΦΑΝΑΚΙΣ

ΤΟΠΟΓΡΑΦΙΚΟ ΔΙΑΓΡΑΜΜΑ ΣΤΟ ΟΠΟΙΟ
ΦΑΙΝΟΝΤΑΙ ΤΑ ΟΡΙΑ ΤΗΣ ΠΡΟΤΕΙΝΟΜΕΝΗΣ
ΖΩΝΗΣ ΟΙΚΙΣΤΙΚΟΥ ΕΛΕΓΧΟΥ ΩΣ ΚΑΙ ΤΟ
ΠΡΟΣΕΓΓΙΖΟΝ Σ' ΑΥΤΗ ΟΡΙΟ ΤΟΥ ΟΙΚΙΣΜΟΥ
ΤΗΣ ΚΟΙΝΟΤΗΤΑΣ ΑΓΙΟΥ ΒΛΑΣΙΟΥ ΕΠΑΡΧΙΑΣ
ΤΡΙΧΩΝΙΔΑΣ ΝΟΜΟΥ ΑΙΤ/ΝΙΑΣ
ΚΛΙΜΑΚΑ 1:500

ΑΓΡΙΝΙΟ ΜΑΡΤΗΣ 1987
Ο ΜΗΧΑΝΙΚΟΣ

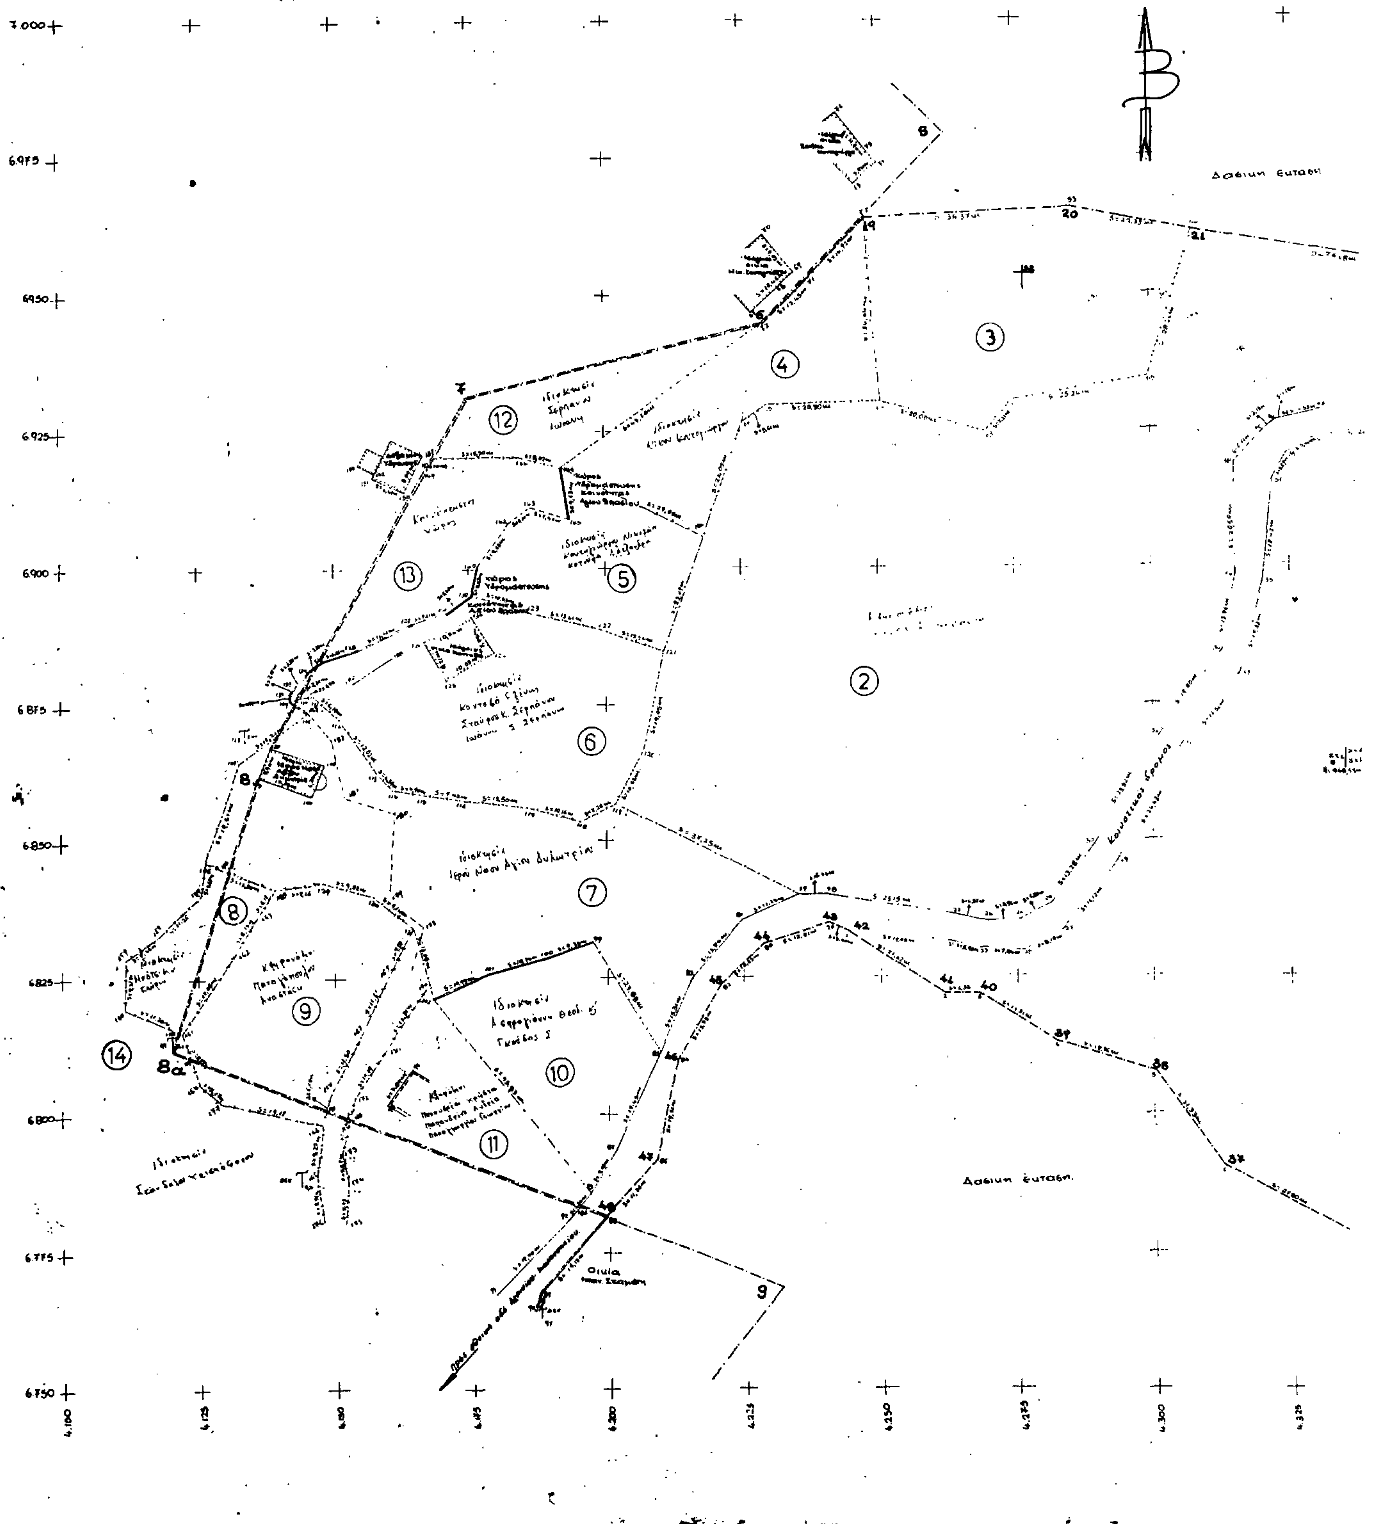

ΥΠΟΥΡΓΕΙΟ

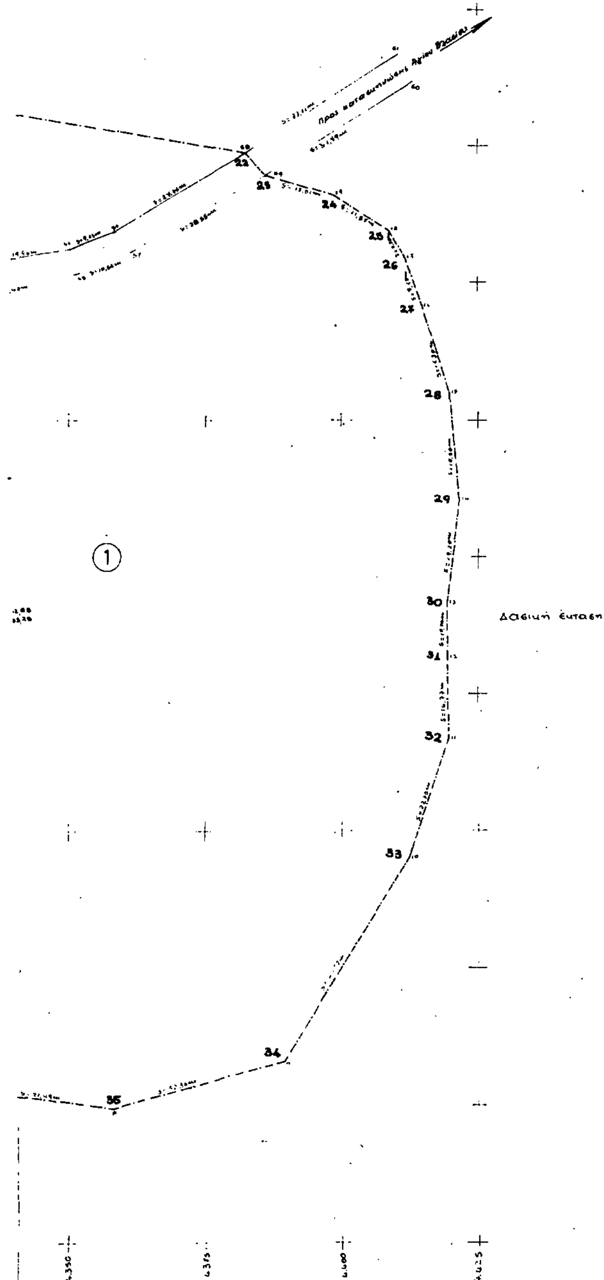

ΥΠΟΜΝΗΜΑ

Η αποτύπωση πού φαίνεται στό παρόν τοπογραφικό διάγραμμα είναι εξαρτημένη από τό Κρατικό Τριγωνομετρικό δίκτυο

DATUM : ΑΘΗΝΩΝ

ΕΛΛΕΙΨΟΕΙΔΕΣ: BESSEL

ΠΡΟΒΟΛΗ : HATT

Κ.Φ.Χ. ΦΡΑΓΓΙΣΤΑ

φ = 38° 45′

λ = − 2° 15′

Οι θλάσεις τών ορίων τόσο τού οικισμού Αγίου Βλασίου, όσο καί τής Ζώνης οικιστικού Ελέγχου έχουν τις πιο κάτω συντεταγμένες.

Α. ΘΛΑΣΕΙΣ ΟΡΙΟΥ ΟΙΚΙΣΜΟΥ ΚΑΙ ΖΟΕ.

ΑΡΙΘΜΟΣ ΘΛΑΣΗΣ	X	Y	H
5	4.262,40	6.978,94	Μέσα ορίου οικισμού
6	4.228,45	6.944,30	917,65
7	4.176,20	6.920,43	
8	4.136,07	6.861,64	901,14
8α	4.120,12	6.811,95	902,17
9	4.231,91	6.765,90	Μέσα ορίου οικισμού.

Β. ΘΛΑΣΕΙΣ ΟΡΙΟΥ ΖΩΝΗΣ ΟΙΚΙΣΤΙΚΟΥ ΕΛΕΓΧΟΥ.

ΑΡΙΘΜΟΣ ΘΛΑΣΗΣ	X	Y	H
19	4.247,60	6.963,84	919,15
20	4.285,94	6.966,36	927,22
21	4.307,92	6.961,39	931,07
22	4.382,56	6.948,83	942,74
23	4.386,43	6.944,61	942,74
24	4.398,91	6.940,92	948,87
25	4.404,92	6.934,53	953,06
26	4.411,87	6.929,82	955,37
27	4.418,07	6.920,87	960,51
28	4.420,01	6.905,04	964,96
29	4.421,80	6.885,61	967,41
30	4.419,46	6.866,05	967,05
31	4.419,84	6.854,86	966,16
32	4.419,79	6.841,78	964,86
33	4.412,69	6.820,22	964,40
34	4.399,82	6.782,60	964,76
35	4.358,50	6.774,42	960,02
36	4.337,17	6.777,10	957,76
37	4.312,59	6.790,08	953,66
38	4.300,19	6.807,48	950,13
39	4.282,18	6.848,07	947,83
40	4.268,15	6.821,77	944,69
41	4.261,82	6.821,81	943,92
42	4.243,64	6.833,52	936,41
43	4.240,53	6.834,91	935,65
44	4.228,36	6.830,92	934,95
45	4.220,71	6.823,94	934,28
46	4.212,89	6.809,77	932,78
47	4.204,88	6.791,81	931,61
48	4.199,25	6.781,48	931,36

— · — · — · — Συμβολισμός ορίου οικισμού.

— — · — — · — — » » Ζ.Ο.Ε.

Γ 15749/88

ΑΝΑΚΟΙΝΩΣΕΙΣ

Αριθ. Δ12δ/0/10530 (13)

Ειδοποίηση για την παρακατάθεση αποζημίωσης ακινήτων που έχουν ρυμοτομηθεί με το εγκεκριμένο ρυμοτομικό σχέδιο του Δήμου Αθηναίων για την διάνοιξη της οδού Καυτατζόγλου από τη Λεωφ. Κηφισού μέχρι την οδό Κουρτίδου σύμφωνα με τις ενδείξεις της πράξης αναλογισμού 41/1985.

Ο ΥΠΟΥΡΓΟΣ ΠΕΡΙΒΑΛΛΟΝΤΟΣ, ΧΩΡΟΤΑΞΙΑΣ & ΔΗΜ. ΕΡΓΩΝ

Έχοντας υπόψη:

1) Τις διατάξεις του Ν.Δ. 17.7.1923 «περί σχεδίων πόλεων, κωμών κ.λπ.» (ΦΕΚ 228Α/23).

2) Τις διατάξεις του Ν.Δ. 797/71 «περί αναγκαστικών απαλλοτριώσεων» (ΦΕΚ 1Α/71).

3) Την εξουσιοδοτική απόφαση του Υπουργού ΠΕΧΩΔΕ ΕΔ2α/01/159/Φ.2.2.1/16.12.86 ΦΕΚ 884 Β/86 και τις διατάξεις του άρθρου 23 παρ. 22 του Ν. 1735/1987 ΦΕΚ 195/11.11.87 τ.Α'.

4) Τον πίνακα παρακατάθεσης της αποζημίωσης με ημερομηνία 24.2.1988 που καθορίστηκε με την απόφαση 430/16.4.1987 του Μονομελούς Πρωτοδ. Αθηνών για ακίνητα που ρυμοτομήθηκαν με το εγκριμένο ρυμοτομικό σχέδιο του Δήμου Αθηναίων για τη διάνοιξη της οδού Καυτατζόγλου από τη Λεωφόρο Κηφισού μέχρι την οδό Κουρτίδου σύμφωνα με τις ενδείξεις της πράξης αναλογισμού 41/1985.

5) Τις διατάξεις του Π.Δ. 69/88 ΦΕΚ 28/16.2.88 τ.Α' «Οργανισμός Γεν. Γ.Δ.Ε.».

Ειδοποιούμε τα πρόσωπα που έχουν ή αξιώνουν εμπράγματα δικαιώματα στα παραπάνω ακίνητα που έχουν ρυμοτομηθεί, όπως σημειώνονται στα στοιχεία προδικασίας του άρθρου 5 του Ν. 653/77 ότι η αποζημίωση για τα ακίνητα αυτά έχει κατατεθεί στο Ταμείο Παρακαταθηκών και Δανείων, ύστερα από τον συμψηφισμό δικαιωμάτων και υποχρεώσεων που προβλέπει το άρθρο 6 του Ν. 5269/31 με την έκδοση του γραμματίου παρακαταθήκης 915457/20.4.88 για συνολικό ποσό 103.590.243.

Η παρακατάθεση της αποζημίωσης, έγινε υπέρ των προσώπων που αναγράφονται παρακάτω και θα καταβληθεί μόνο στα πρόσωπα που θα αναγνωρισθούν δικαιούχοι.

1) Δημητρίου Καρτελιά (ιδ. 1) δρχ. 9.371.710.
2) Εμμανουήλ Συγκελάκη (ιδ. 14) δρχ. 7.932.605.
3) Ιωάννας Συγκελάκη (ιδ. 13) δρχ. 6.225.190.
4) Σταματίνας Μαλτέζου συζ. Ηλία (ιδ. 17) δρχ. 8.678.390.
5) Αντωνίου Μιχαλοπούλου (ιδ. 11) δρχ. 11.074.530.
6) Ευαγγέλου Σπανού (ιδ. 18) δρχ. 8.306.190.
7) Βασιλικής Κολιάτσου (ιδ. 3) δρχ. 2.784.040.
8) Βασιλικής Μιχαλοπούλου (ιδ. 11Α) δρχ. 14.479.280.
9) Αναστασίας Καπίτσα (ιδ. 29) δρχ. 719.988.
10) Παναγιώτου Μουστακάτου (ιδ. 12) δρχ. 34.018.320.

Αθήνα, 22 Απριλίου 1988
Με εντολή Υπουργού
Ο Τμηματάρχης
ΜΑΝΩΛΗΣ ΔΑΣΚΑΛΑΚΗΣ

(14)

Καθορισμός προσωρινής και οριστικής αποζημίωσης για την προσκύρωση τμήματος οικοπέδου στη θέση Λυκότρυπα του Δήμου Αχαρνών Αττικής.

Περίληψη των υπ' αριθ. 1286/19.4.88 και 1287/19.4.88 πράξεων κατάθεσης Γραμματίων Παρακαταθήκης της Συμβ/φου Πειραιώς Βασιλικής – Καπράνου – Διάνου, δια των οποίων κατετέθηκαν στο Ταμείον Παρακαταθηκών και Δανείων (Κεντρική Υπηρεσία) δρχ. 399.000 και 57.000 αντίστοιχα, σύμφωνα με τις υπ' αριθ. 1131/86 απόφαση του Μονομ. Πρωτ. Αθηνών και υπ' αριθ. 12418/87 απόφαση του Εφετείου Αθηνών, που καθώρισαν προσωρινώς και οριστικώς αντίστοιχα την αποζημίωση για την προσκύρωση τμήματος οικοπέδου εμβαδού 114 $μ^2$, κειμένου στο Ο.Τ. 459 του Δ. Αχαρνών, στη θέση Λυκότρυπα, σε εφαρμογή του ρυμοτομικού σχεδίου του Δήμου Αχαρνών Αττικής, σύμφωνα με την υπ' αριθ. 36/1985 πράξη προσκύρωσης της Πολεοδομικής Υπηρεσίας του Δ/τος Ανατολ. Αττικής (Γραφείου Αχαρνών), που κυρώθηκε με την υπ' αριθ. 7176/27.11.1985 απόφαση της Νομαρχίας Αττικής, Διαμέρισμα Ανατολικής Αττικής.

Καταθέτης: Παναγιώτης Κουραμπάς του Νικολάου.

Δικαιούχοι: Σύμφωνα με την πράξη προσκυρώσεως η ΕΥΔΑΠ, Ελληνικό Δημόσιο.

Συνολικό ποσό αποζημιώσεως προσωρινώς και οριστικώς καθορισθείσης: Δρχ. 456.000 – ($μ^2$ 114 × 4.000) αποδοτέα στους κατά Νόμο αναγνωρισθησομένους δικαιούχους, περί της οποίας τα υπ' αριθ. 912689/1.4.88 και 915026/18.4.88 γραμμάτια συστάσεως Παρακαταθήκης του Ταμείου Παρακαταθηκών και Δανείων (Κεντρική Υπηρεσία), που κατατέθηκαν στη Συμβ/φο Πειραιώς Βασιλική Καπράνου – Διάκου.

Ο Πληρεξούσιος Δικηγόρος
ΣΤΡΑΤΗΣ ΣΗΜΑΝΤΗΡΗΣ
(Αριθ. διπλ. Δημ. Ταμ. Ι Αθ. 4167521/25.4.88)

(15)

Ειδοποίηση για την γενομένη παρακατάθεση αποζημίωσης λόγω προσκυρώσεως οικοπεδικών τμημάτων, δια της 17/1976 πράξεως της Δ.Τ.Υ.Ν. Δράμας, εις Δήμον Δράμας.

Γνωστοποιείται εις πάντα ενδιαφερόμενον, ότι δια των υπ' αριθμ. 24326/12.4.88 και 24327/12.4.88 γραμματίων συστάσεως παρακαταθήκης κατετέθη εις το Ταμείο Παρακαταθηκών και Δανείων (Γραφείο Δράμας) ποσόν 616.000 δρχ. και 735.000 δρχ. αντίστοιχα υπέρ των εικαζομένων ή αναγνωρισθησομένων ιδιοκτητών – δικαιούχων των προσκυρουμένων ιδιοκτησιών, κατ' εφαρμογήν της 17/1976 Πράξεως προσκυρώσεως και στο υπ' αριθμ. 326 Ο.Τ. (συγκεχριμένα προ της συμβολής των οδών Γ. Παπανδρέου και Κάσσου), ως εξής: α) υπέρ του Δήμου Δράμας, ως εικαζομένου ιδιοκτήτη της υπ' αριθ. «37» προσκυρουμένης ιδιοκτησίας, εκτάσεως 17,60 τ.μ., οριζομένης εις το σχεδιάγραμμα το συνοδεύον την πράξιν (17/1976) προσκυρώσεως, με τα στοιχεία 109, 110, 112, 113, 109 – 616.000 δρχ., β) υπέρ αγνώστου ή Χαιρεσταντίδη Χρήστου ή «Ο.Ε. Κλεισθένης Παυλίδης και Σία» που εδρεύει στη Δράμα και εκπροσωπείται νόμιμα, ως εικαζομένου ιδιοκτήτη της υπ' αριθ. «5» ιδιοκτησίας, εκτάσεως 21 τ.μ., οριζομένης στο ανωτέρω σχεδιάγραμμα με τα περιμετρικά στοιχεία 113, 114, 115, 109, 113 – 735.000 δρχ.

Αι άνω ιδιοκτησίαι εταχτοποιήθησαν δια της υπ' αριθ. 17/1976 πράξεως προσκυρώσεως της Δ.Τ.Υ.Ν. Δράμας, η δε οριστικοποιηθείσα προσωρινή τιμή μονάδος ορίσθηκε δια της υπ' αριθ. 89/1987 αποφάσεως του Μονομελούς Πρωτοδικείου Δράμας.

Παρακαταθέται του άνω ποσού είναι οι Μιχαήλ και Νικόλαος Μαυρόπουλος του Γαβριήλ, ως κληρονόμοι του Γαβριήλ Μαυρόπουλου, κάτοικοι Δράμας Αγ. Βαρβάρας 3 και συνιδιοκτήται του οικοπεδικού τμήματος εις το οποίο προσκυρώθηκαν οι αποζημιούμενες ιδιοκτησίες.

Τα γραμμάτια με αριθμούς 24326, 24327/12.4.88 κατετέθησαν εις την Συμβολαιογράφον Δράμας Χρύσα Παπαδοπούλου – Πετρίδου, συνταχθείσης της υπ' αριθ. 1.154/13.4.88 πράξεως καταθέσεως.

Δράμα, 15 Απριλίου 1988
Ο Πληρεξούσιος Δικηγόρος
ΓΕΩΡΓΙΟΣ Κ. ΕΥΜΟΙΡΙΔΗΣ
(Αριθ. διπλ. Δημ. Ταμ. Ι. Αθ. 4167531/25.4.88)

ΑΠΟ ΤΟ ΕΘΝΙΚΟ ΤΥΠΟΓΡΑΦΕΙΟ